


Типовой этаж

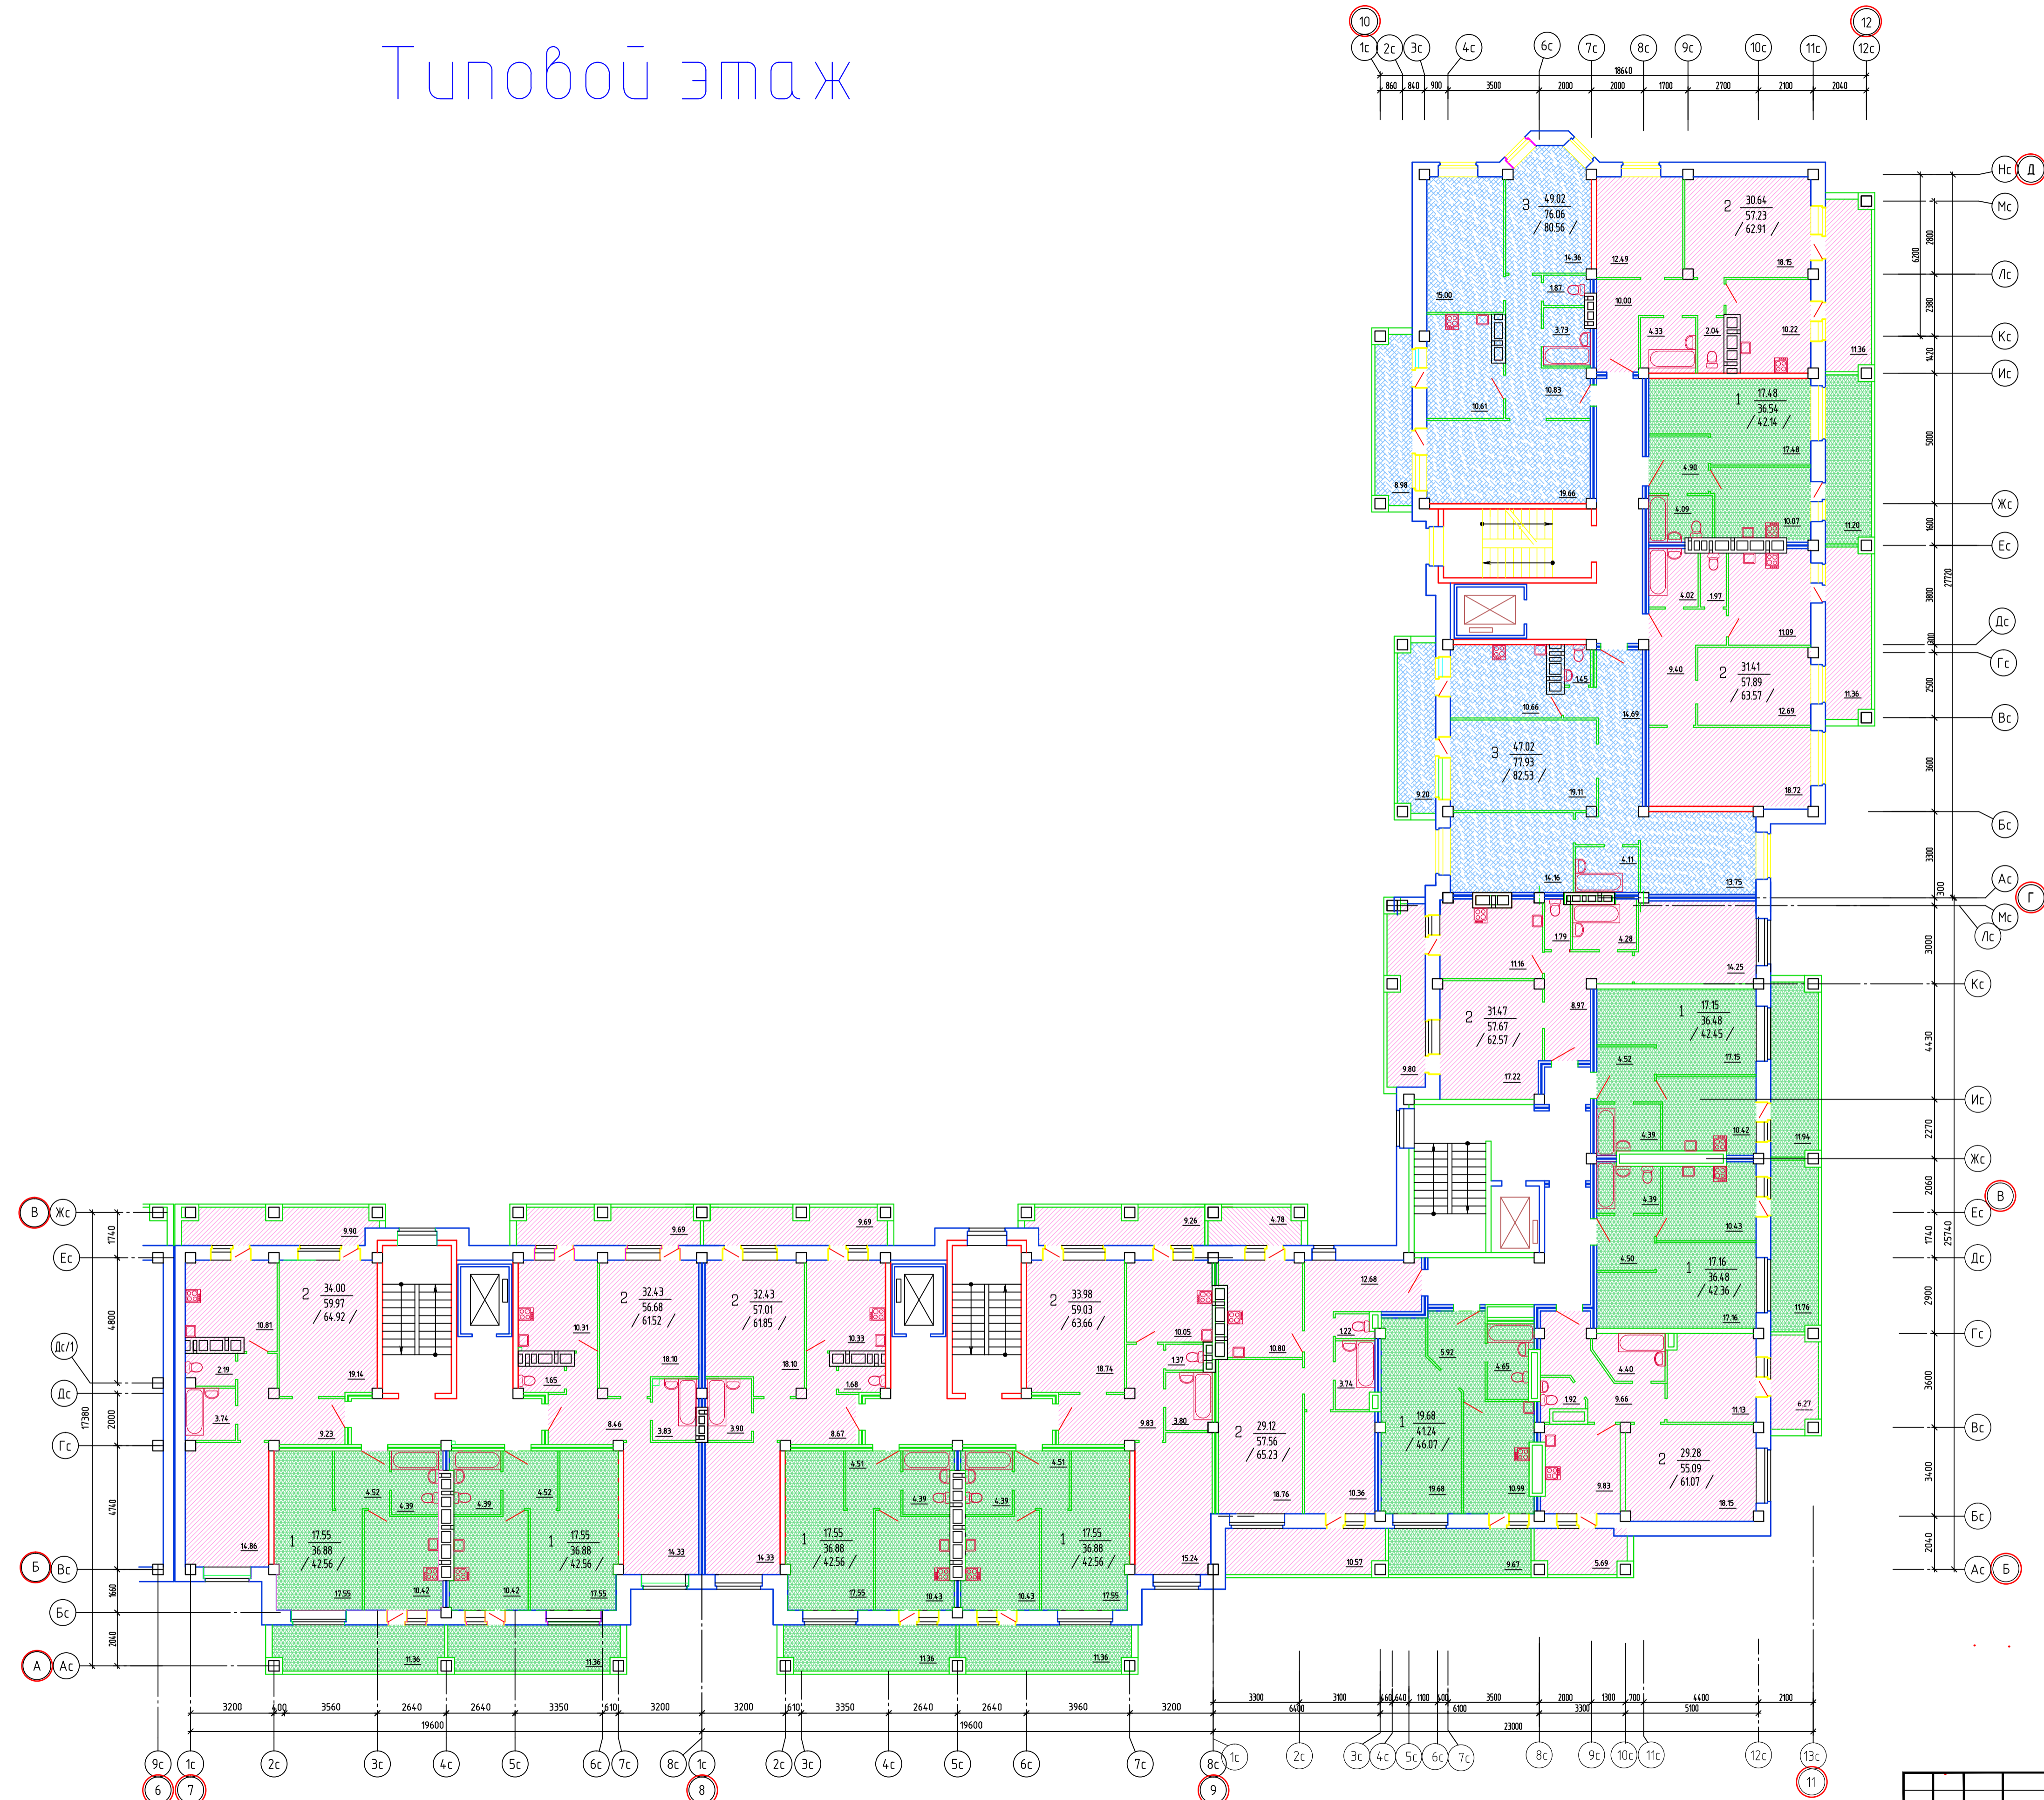

				32/10-АС1		
Изм.	Кол.	Лист	№ док.	Подп.	Дата	Многоэтажные жилые дома поз.1(1, 2 очереди), поз.2 (3 очереди) по ул. Евдокимова в Советском районе г. Брянска
Г.АП	Воронин			05.11		Многоэтажный жилой дом (поз.1, 1 очередь)
Г.ИП	Слободин			05.11		
Нач. отдела	Цылягина			05.11		
Разработ.	Стрийский			05.11		План типового этажа
						Студия
						Лист
						Листов
						Р
						ООО "ПРОЕКТ-ПЛЮС"